


ΕΦΗΜΕΡΙΣ ΤΗΣ ΚΥΒΕΡΝΗΣΕΩΣ
ΤΗΣ ΕΛΛΗΝΙΚΗΣ ΔΗΜΟΚΡΑΤΙΑΣ

ΤΕΥΧΟΣ ΤΕΤΑΡΤΟ Αρ. Φύλλου **898**

1 Νοεμβρίου 1995

ΠΟΛΕΟΔΟΜΙΑ

ΑΠΟΦΑΣΕΙΣ

Αριθ. 85388/6163 (1)

Αναστολή χορήγησης οικοδομικών αδειών σε εντός ορίων οικισμού περιοχές του Δήμου Πάργας Ν. Πρέβεζας.

Ο ΥΠΟΥΡΓΟΣ ΠΕΡΙΒΑΛΛΟΝΤΟΣ, ΧΩΡΟΤΑΞΙΑΣ ΚΑΙ ΔΗΜ. ΕΡΓΩΝ

Έχοντας υπόψη:

1. Τις διατάξεις του άρθρου 8 και 85Α του από 17.7.1923 Ν. Δ/τος «Περί σχεδίων πόλεων κ.λ.π.» (Α' 228), όπως μεταγενέστερα τροποποιήθηκαν και συμπληρώθηκαν.

2. Τις διατάξεις του άρθρου 3 του Ν. 2242/1994 «Πολεοδόμηση περιοχών δεύτερης κατοικίας σε Ζώνες Οικιστικού Ελέγχου κ.λ.π.» (Α' 162).

3. Τις διατάξεις του άρθρου 29Α του Ν. 1558/1985, «Κυβέρνηση και Κυβερνητικά Όργανα» (Α' 137), όπως αυτό προστέθηκε με το άρθρο 27 του Ν. 2081/1992 (Α' 154).

4. Τις διατάξεις της παρ. 5 του άρθρου 12 του Ν. 1647/1986 «Οργανισμός Κτηματολογίου και Χαρτογραφήσεων Ελλάδας (ΟΚΧΕ) και άλλες σχετικές διατάξεις» (Α' 141).

5. Τις διατάξεις της παρ. Β του άρθρου 1 του Π.Δ/τος 28/28.1.1993 «Καθορισμός αρμοδιοτήτων που διατηρούνται από τον Υπουργό και τις Περιφερειακές Υπηρεσίες διανομαρχιακού επιπέδου του Υπουργείου Περιβάλλοντος, Χωροταξίας και Δημοσίων Έργων» (Α' 9).

6. Την υπ' αριθ. Τ.Π. οικ. 3055/29.7.1987 απόφαση Νομάρχη Πρέβεζας.

7. Το υπ' αριθ. πρωτ. 2257/30.6.1995 έγγραφο της Πολεοδομίας Πρέβεζας.

8. Το υπ' αριθ. 204/1995 υπηρεσιακό σημείωμα της Διεύθυνσης Πολεοδομικού Σχεδιασμού.

7. Το γεγονός ότι από τις κανονιστικές διατάξεις αυτής της απόφασης δεν προκαλείται δαπάνη σε βάρος του κρατικού προϋπολογισμού και του οικείου Ο.Τ.Α., αποφασίζουμε:

1. Αναστέλλεται μέχρι της 12.8.1996, η χορήγηση οικοδομικών αδειών στις εντός των ορίων οικισμού περιοχές του Δήμου Πάργας (Ν. Πρέβεζας), όπου είχε επιβληθεί αναστολή με τις υπ' αριθ. 2848/20.7.1993 (Δ' 944) και 2731/8.8.1994 (Δ' 878) αποφάσεις του Νομάρχη Πρέβεζας, για ένα έτος εκάστη, όπως οι περιοχές αυτές φαίνονται με κόκκινη γραμμή στα τρία (3) σχετικά πρωτότυπα διαγράμματα σε κλίμακα 1:1000 που θεωρήθηκαν από τον προϊστάμενο της Δ/νσης Τοπογραφικών Εφαρμογών με την 85388/1995 πράξη του και που αντίτυπά τους σε φωτοσμίκρυνση δημοσιεύονται με την παρούσα απόφαση.


2. Η ισχύς της παρούσας απόφασης αρχίζει από την δημοσίευσή της στην Εφημερίδα της Κυβερνήσεως και λήγει στις 12.8.1996 (ημερομηνία συμπλήρωσης τριετίας).

Η παρούσα να δημοσιευθεί στην Εφημερίδα της Κυβερνήσεως.


Αθήνα, 16 Οκτωβρίου 1995

Ο ΥΠΟΥΡΓΟΣ

ΚΩΣΤΑΣ ΛΑΛΙΩΤΗΣ

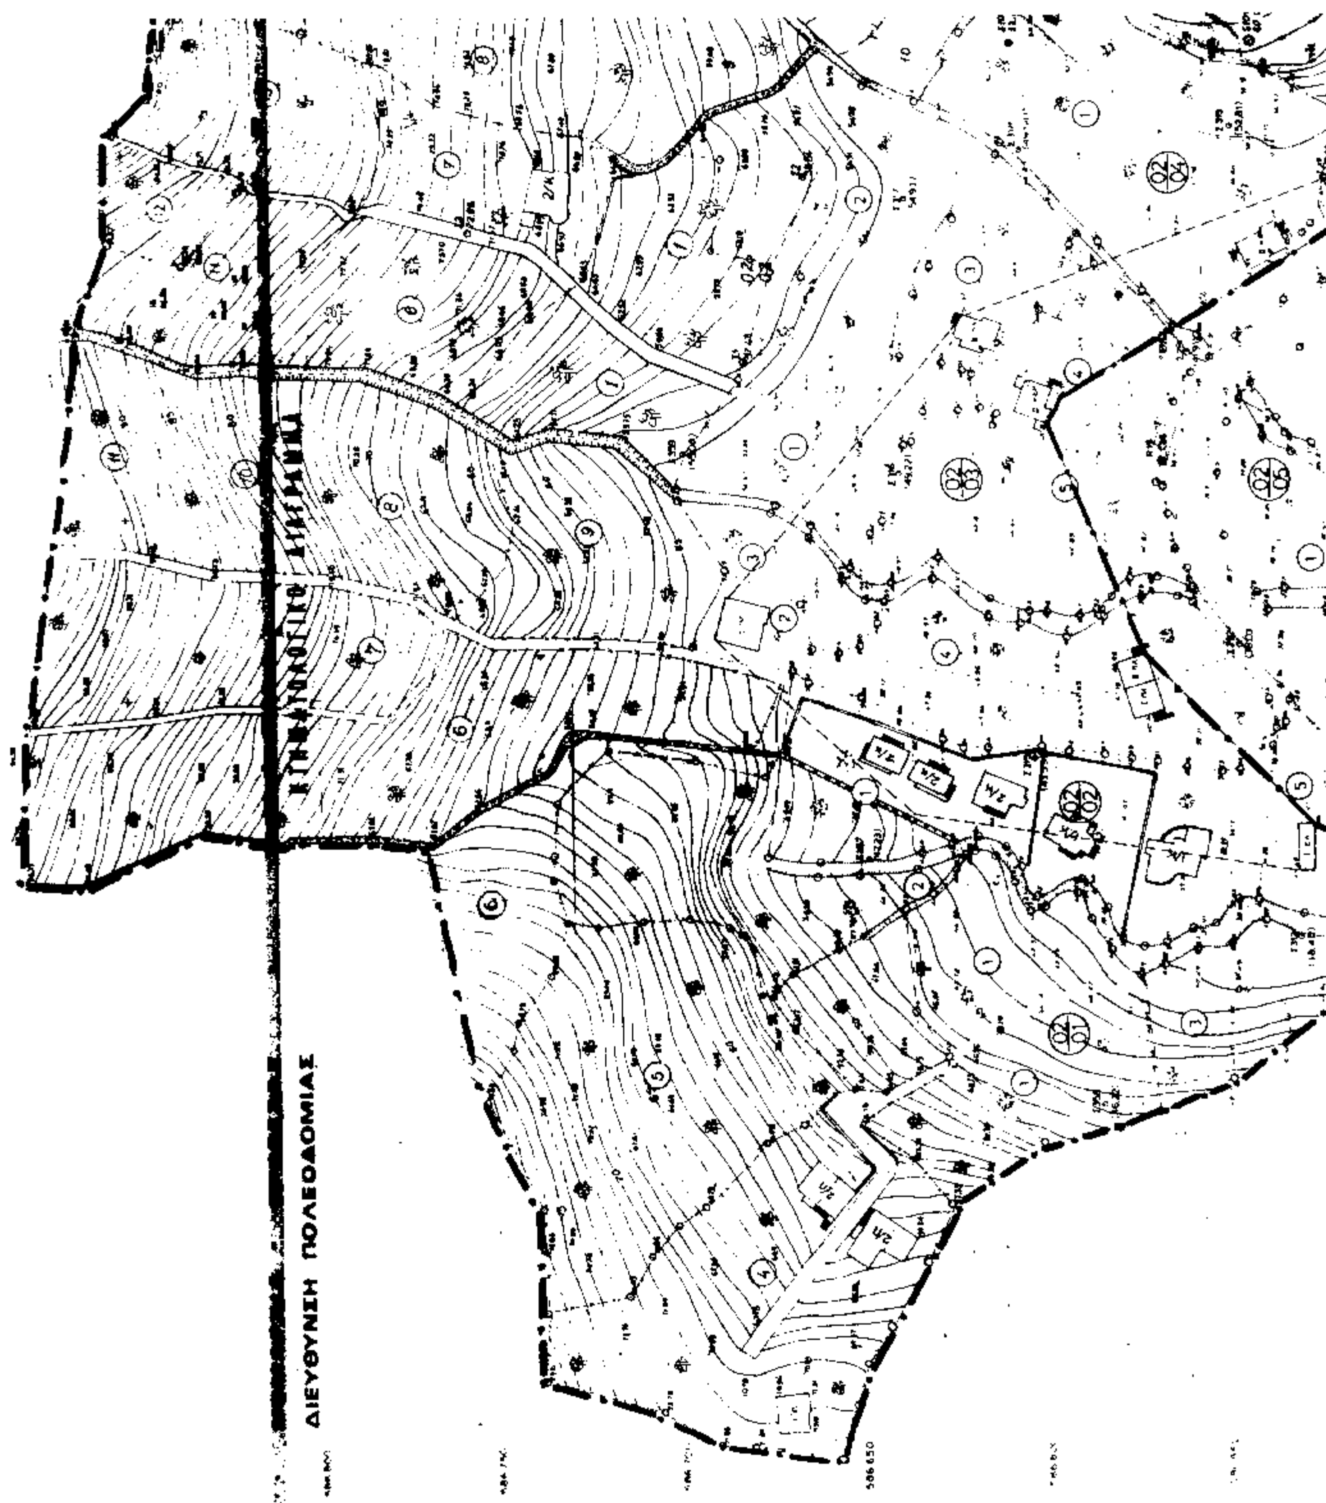
ΔΙΕΥΘΥΝΣΗ ΠΟΛΕΟΔΟΜΙΑΣ




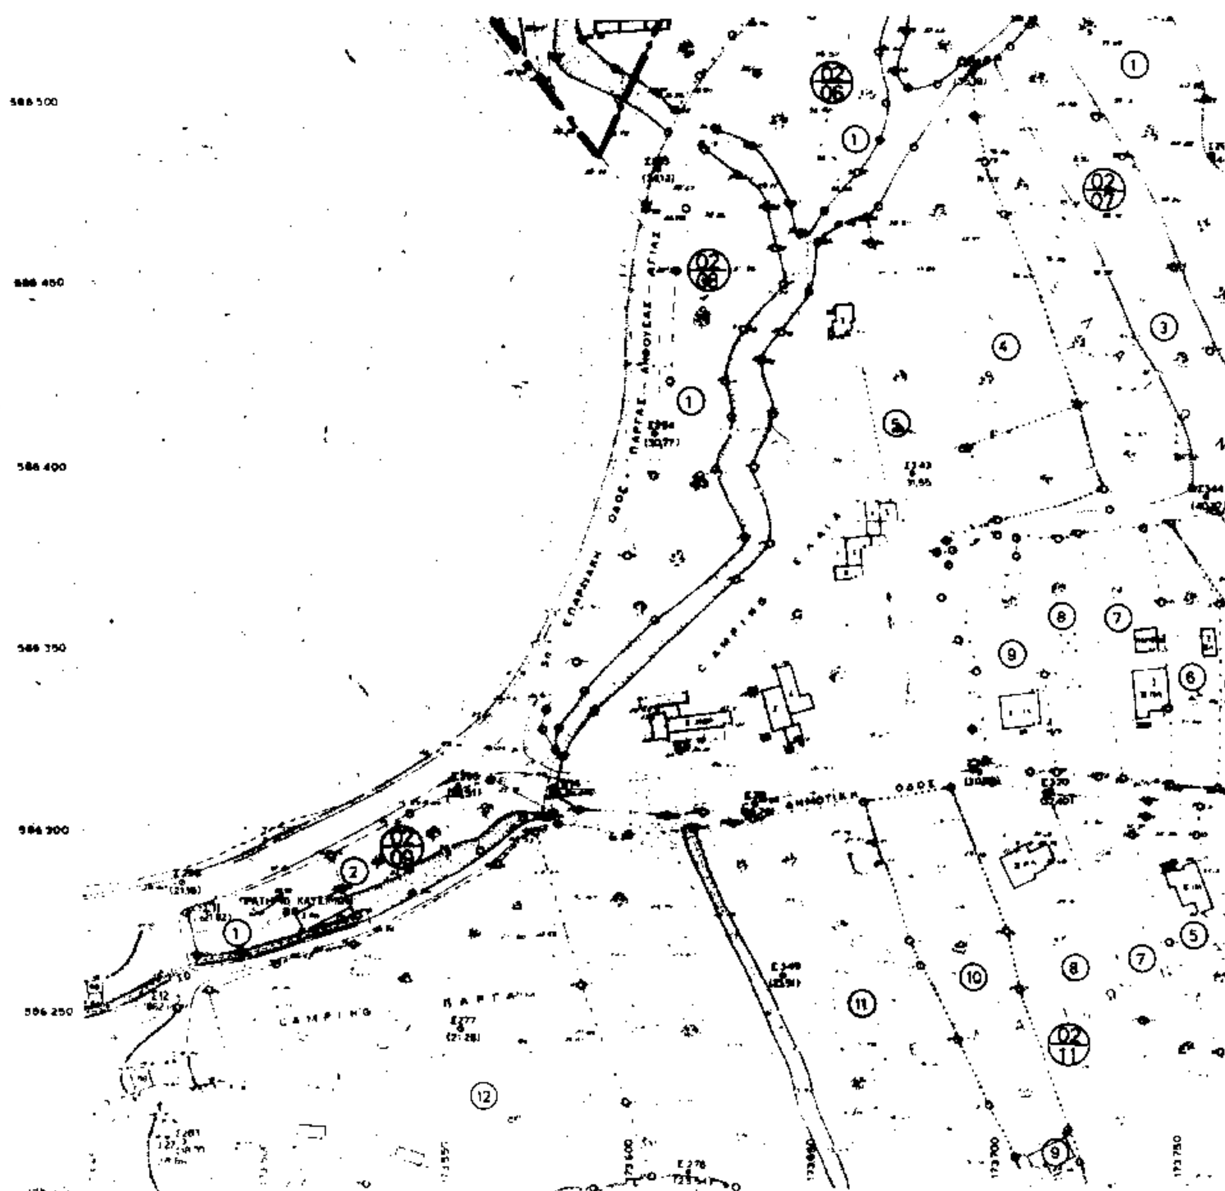

Εγκάρσια Μερκατορική προβολή 3°
... Αθηνα
... τετραγωνισμος του διαγραμματος
... της προβολης ΗΑΤΤ του κεντρου φυλλου
με φ = 39° 15' και λ = 4 3 15 απ' Αθηνα

1	2	3	4	8
5	6	7	9	

μελετητης
ΒΑΣΙΛΗΣ Χ ΝΑΤΣΗΣ

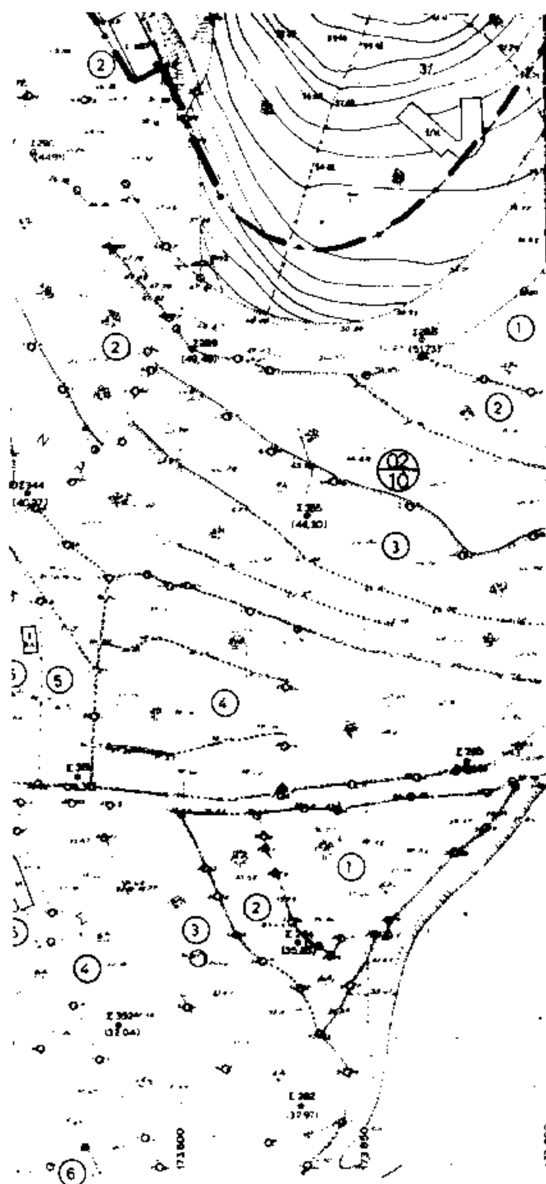


ΥΠΟΥΡΓΕΙΟ
ΠΕΡΙΒΑΛΛΟΝΤΟΣ ΧΩΡΟΤΑΞΙΑΣ & ΔΗΜ. ΕΡΓΩΝ
ΣΥΝΟΔΕΥΕΙ ΤΗΝ ΥΠ' ΑΡΙΘ. 83388/95 ΑΠΟΦΑΣΗ
ΠΕΡ. Αναστολή χορήγησης οικοδομικών αδειών σε εκτός ορίων οικισμού περιοχές του Δήμου Πάργας Ν. Πρεβέζας


16 Οκτωβρίου 1995
Ο
Δ/ντής


Π. Αποστολάτος

Φ 300/95
Gx 3

ΝΟΜΟΣ	ΠΡΕΒΕΖΑΣ	
ΔΗΜΟΣ Η ΚΟΙΝ.	ΠΑΡΓΑΣ	
Μεθοδος συνταξης	Τοπογραφικα στοιχεια	[illegible]
	Κτηματολογικα στοιχεια	[illegible]
Φωτοληψια		ο Μελετητης
Χρονος συνταξης		

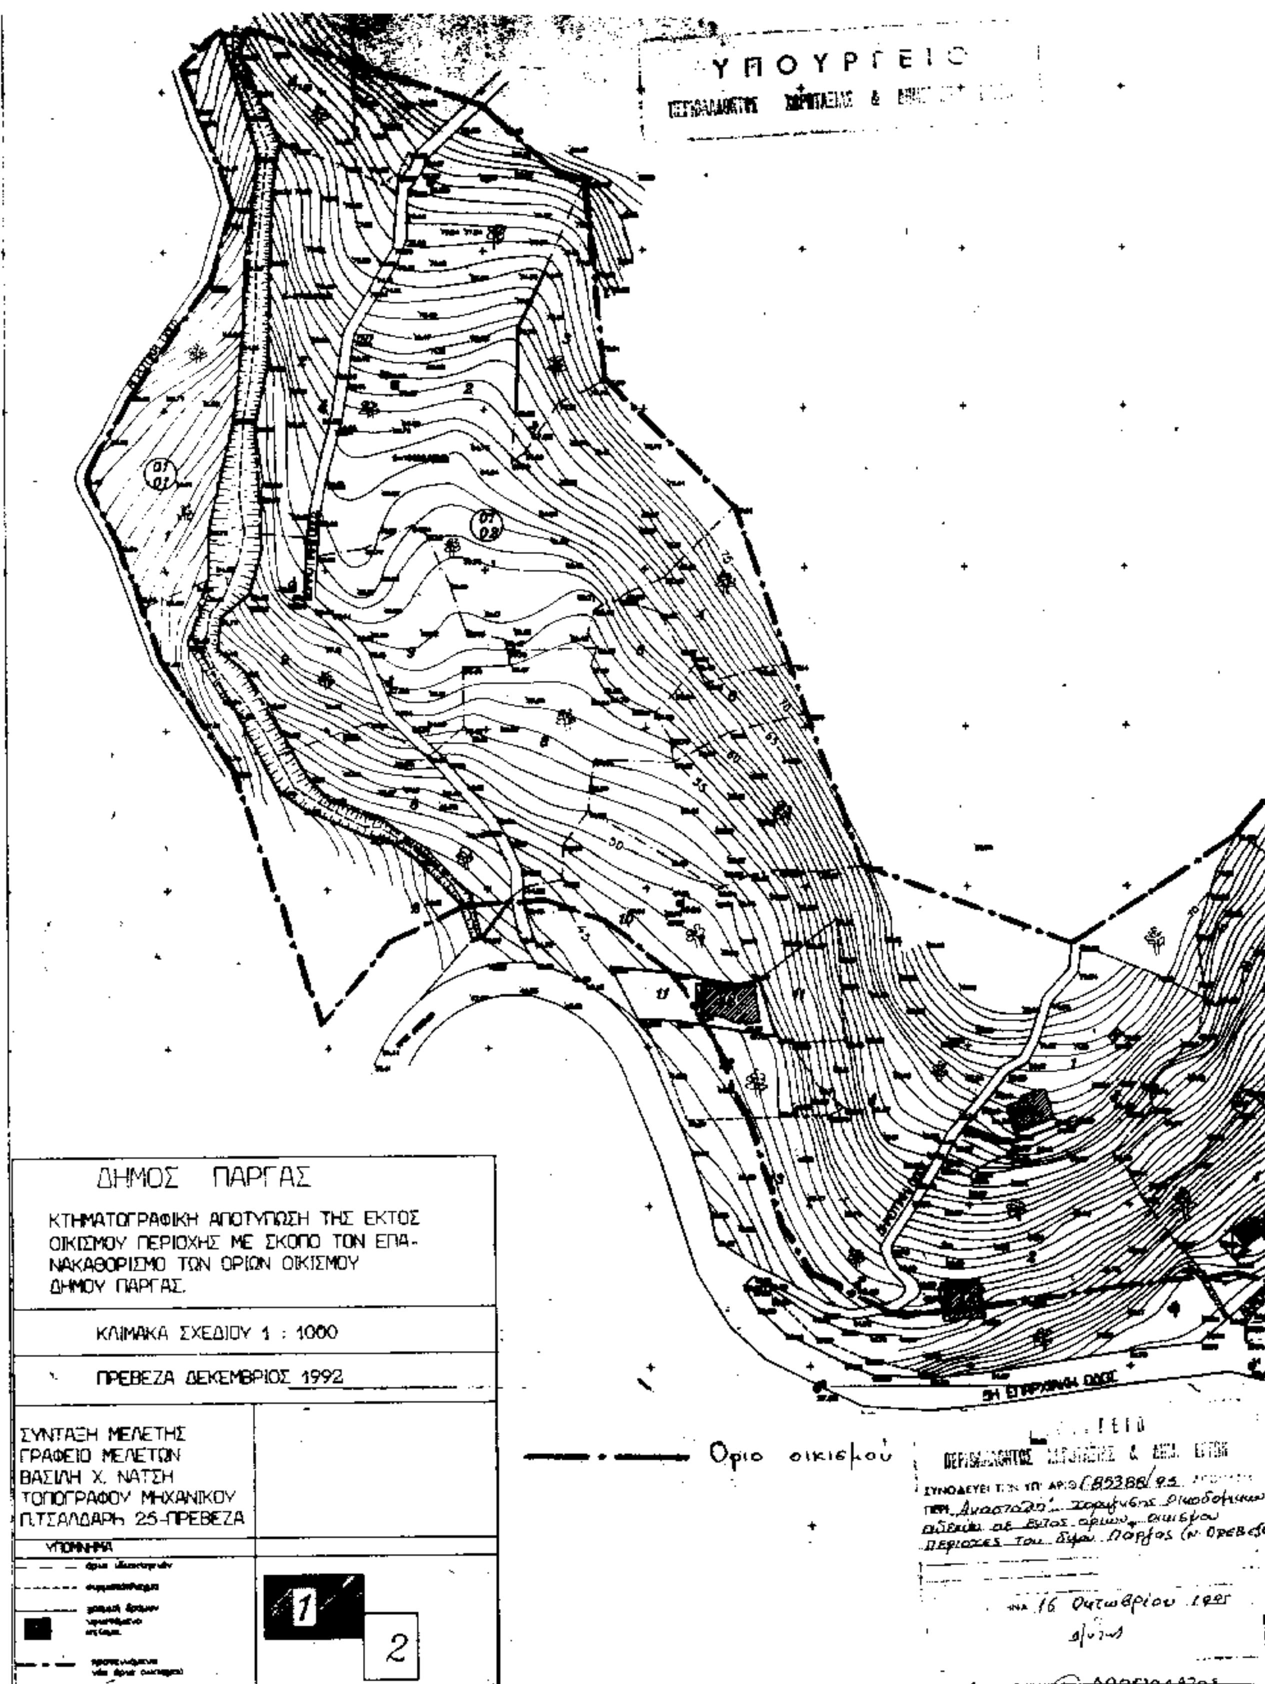
ΥΠΟΥΡΓΕΙΟ
ΠΕΡΙΒΑΛΛΟΝΤΟΣ ΧΩΡΟΤΑΞΙΑΣ &
5Η ΕΠΑΡΧΙΑΚΗ ΟΔΟΣ
ΔΗΜΟΣ ΠΑΡΓΑΣ
ΚΤΗΜΑΤΟΓΡΑΦΙΚΗ ΑΠΟΤΥΠΩΣΗ ΤΗΣ ΕΚΤΟΣ ΟΙΚΙΣΜΟΥ ΠΕΡΙΟΧΗΣ ΜΕ ΣΚΟΠΟ ΤΟΝ ΕΠΑΝΑΚΑΘΟΡΙΣΜΟ ΤΩΝ ΟΡΙΩΝ ΟΙΚΙΣΜΟΥ ΔΗΜΟΥ ΠΑΡΓΑΣ.
ΚΛΙΜΑΚΑ ΣΧΕΔΙΟΥ 1 : 1000
ΠΡΕΒΕΖΑ ΔΕΚΕΜΒΡΙΟΣ 1992
ΣΥΝΤΑΞΗ ΜΕΛΕΤΗΣ
ΓΡΑΦΕΙΟ ΜΕΛΕΤΩΝ
ΒΑΣΙΛΗ Χ. ΝΑΤΣΗ
ΤΟΠΟΓΡΑΦΟΥ ΜΗΧΑΝΙΚΟΥ
Π.ΤΣΑΛΔΑΡΗ 25-ΠΡΕΒΕΖΑ
ΥΠΟΜΝΗΜΑ
1
2
Οριο οικισμού
ΠΕΡΙΒΑΛΛΟΝΤΟΣ
ΣΥΝΟΔΕΥΕΙ ΤΗΝ ΥΠ' ΑΡΙΘ. (Β5388/95
ΠΕΡΙ Αναστολή χορήγησης οικοδομικών αδειών σε εκτός ορίων οικισμού περιοχές του Δήμου Πάργας (Ν. Πρέβεζας
16 Οκτωβρίου 1995

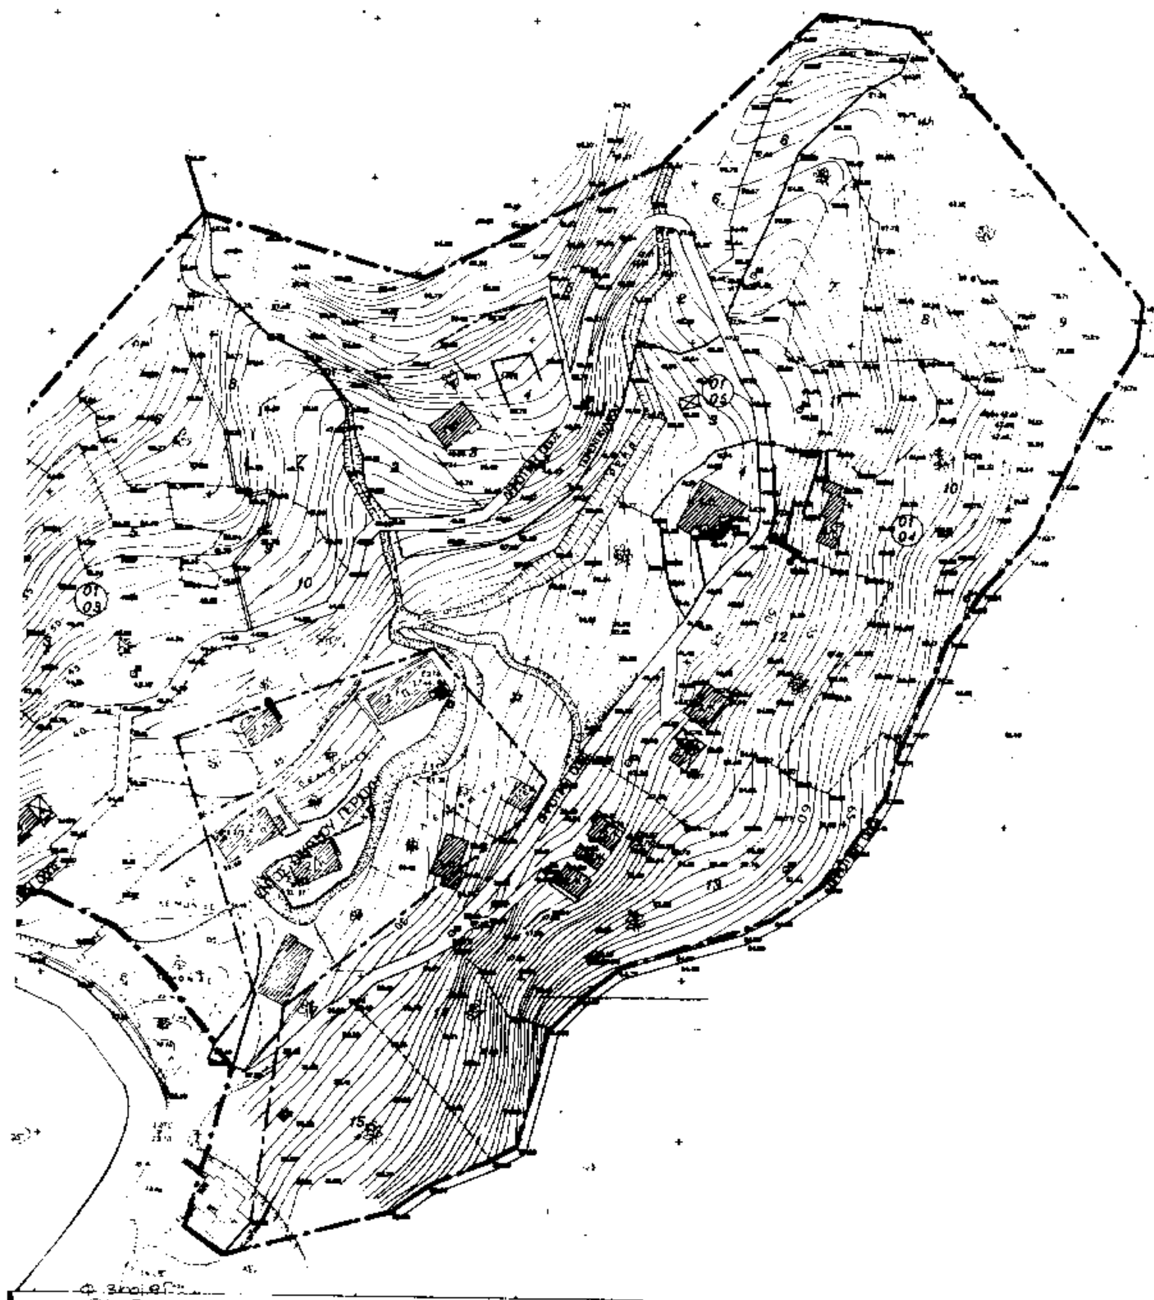

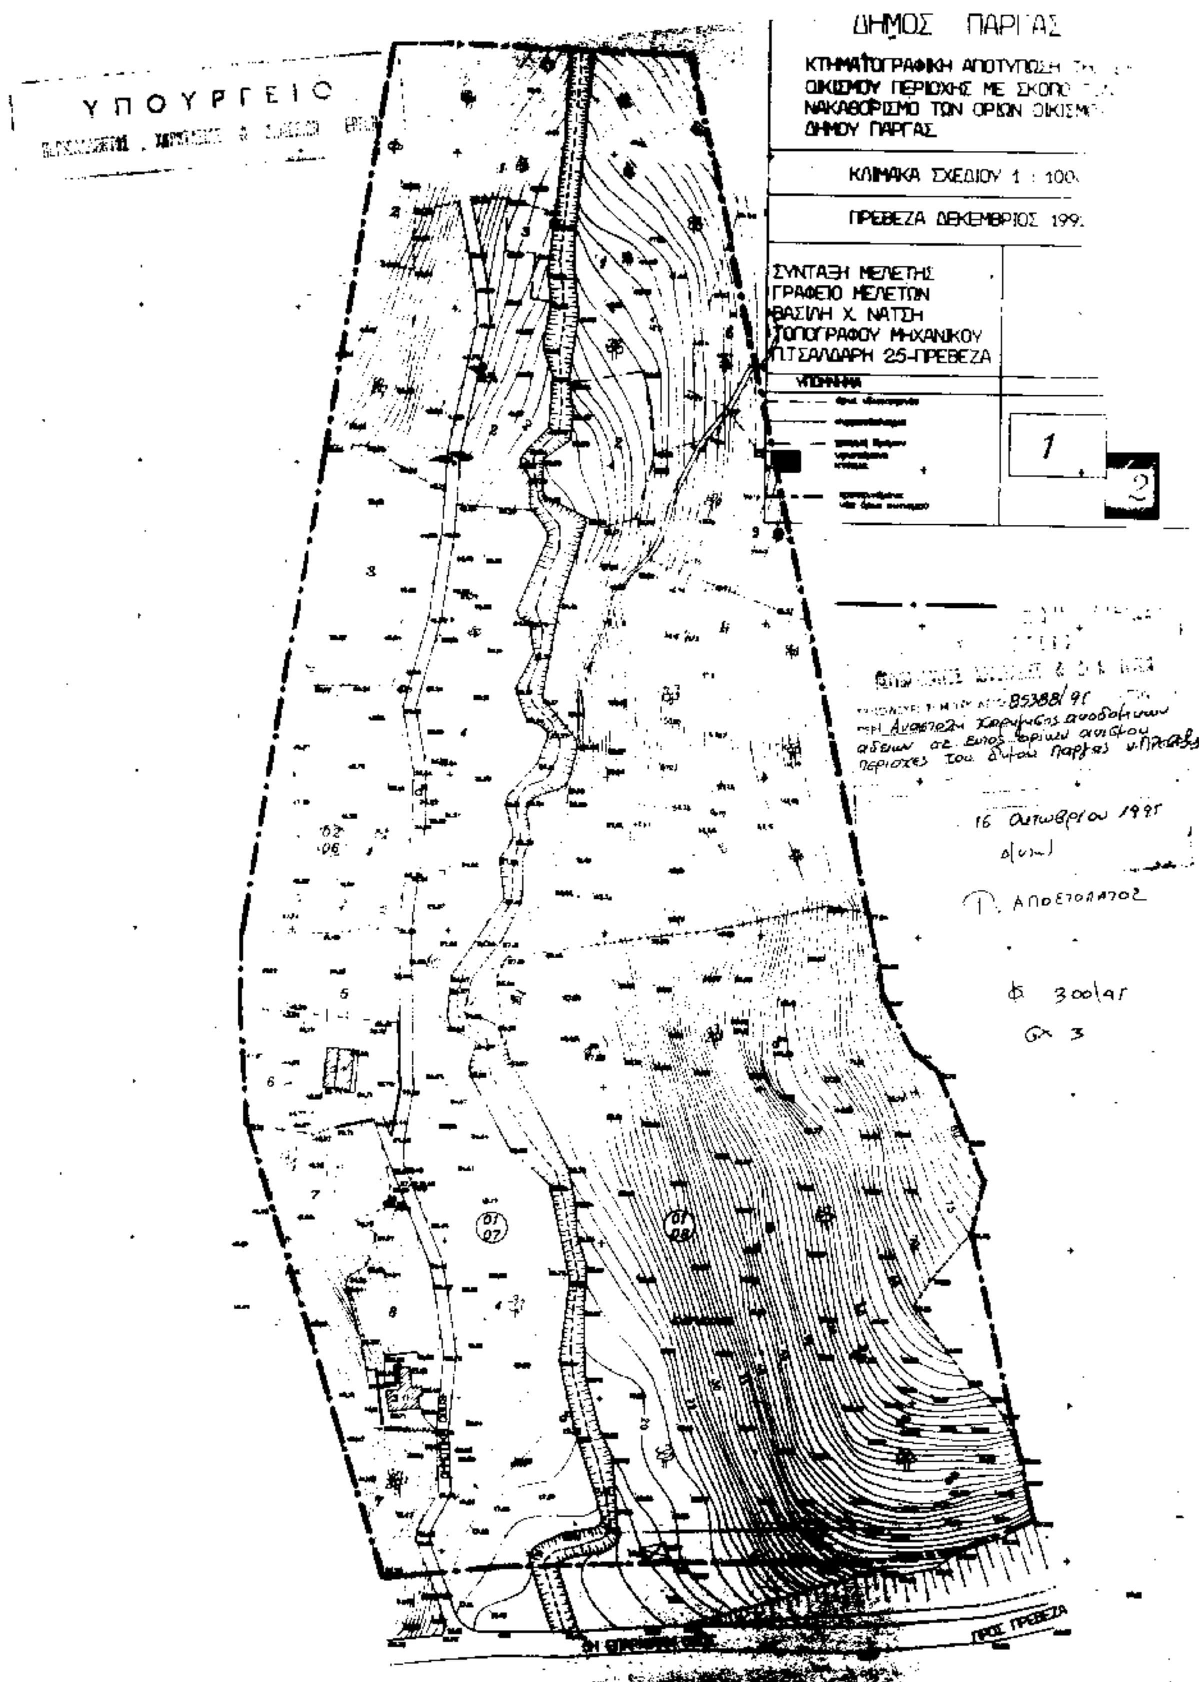
ΥΠΟΥΡΓΕΙΟ
ΔΗΜΟΣ ΠΑΡΓΑΣ
ΚΤΗΜΑΤΟΓΡΑΦΙΚΗ ΑΠΟΤΥΠΩΣΗ
ΟΙΚΙΣΜΟΥ ΠΕΡΙΟΧΗΣ ΜΕ ΣΚΟΠΟ
ΝΑΚΑΘΟΡΙΣΜΟ ΤΩΝ ΟΡΙΩΝ ΟΙΚΙΣΜ
ΔΗΜΟΥ ΠΑΡΓΑΣ
ΚΛΙΜΑΚΑ ΣΧΕΔΙΟΥ 1 : 100
ΠΡΕΒΕΖΑ ΔΕΚΕΜΒΡΙΟΣ 199
ΣΥΝΤΑΞΗ ΜΕΛΕΤΗΣ
ΓΡΑΦΕΙΟ ΜΕΛΕΤΩΝ
ΒΑΣΙΛΗ Χ. ΝΑΤΣΗ
ΤΟΠΟΓΡΑΦΟΥ ΜΗΧΑΝΙΚΟΥ
Π.ΤΣΑΛΔΑΡΗ 25-ΠΡΕΒΕΖΑ
1
2
85388/95
16 Οκτωβρίου 1995
ΑΠΟΣΤΟΛΑΤΟΣ
01 07
01 08
ΠΡΟΣ ΠΡΕΒΕΖΑ